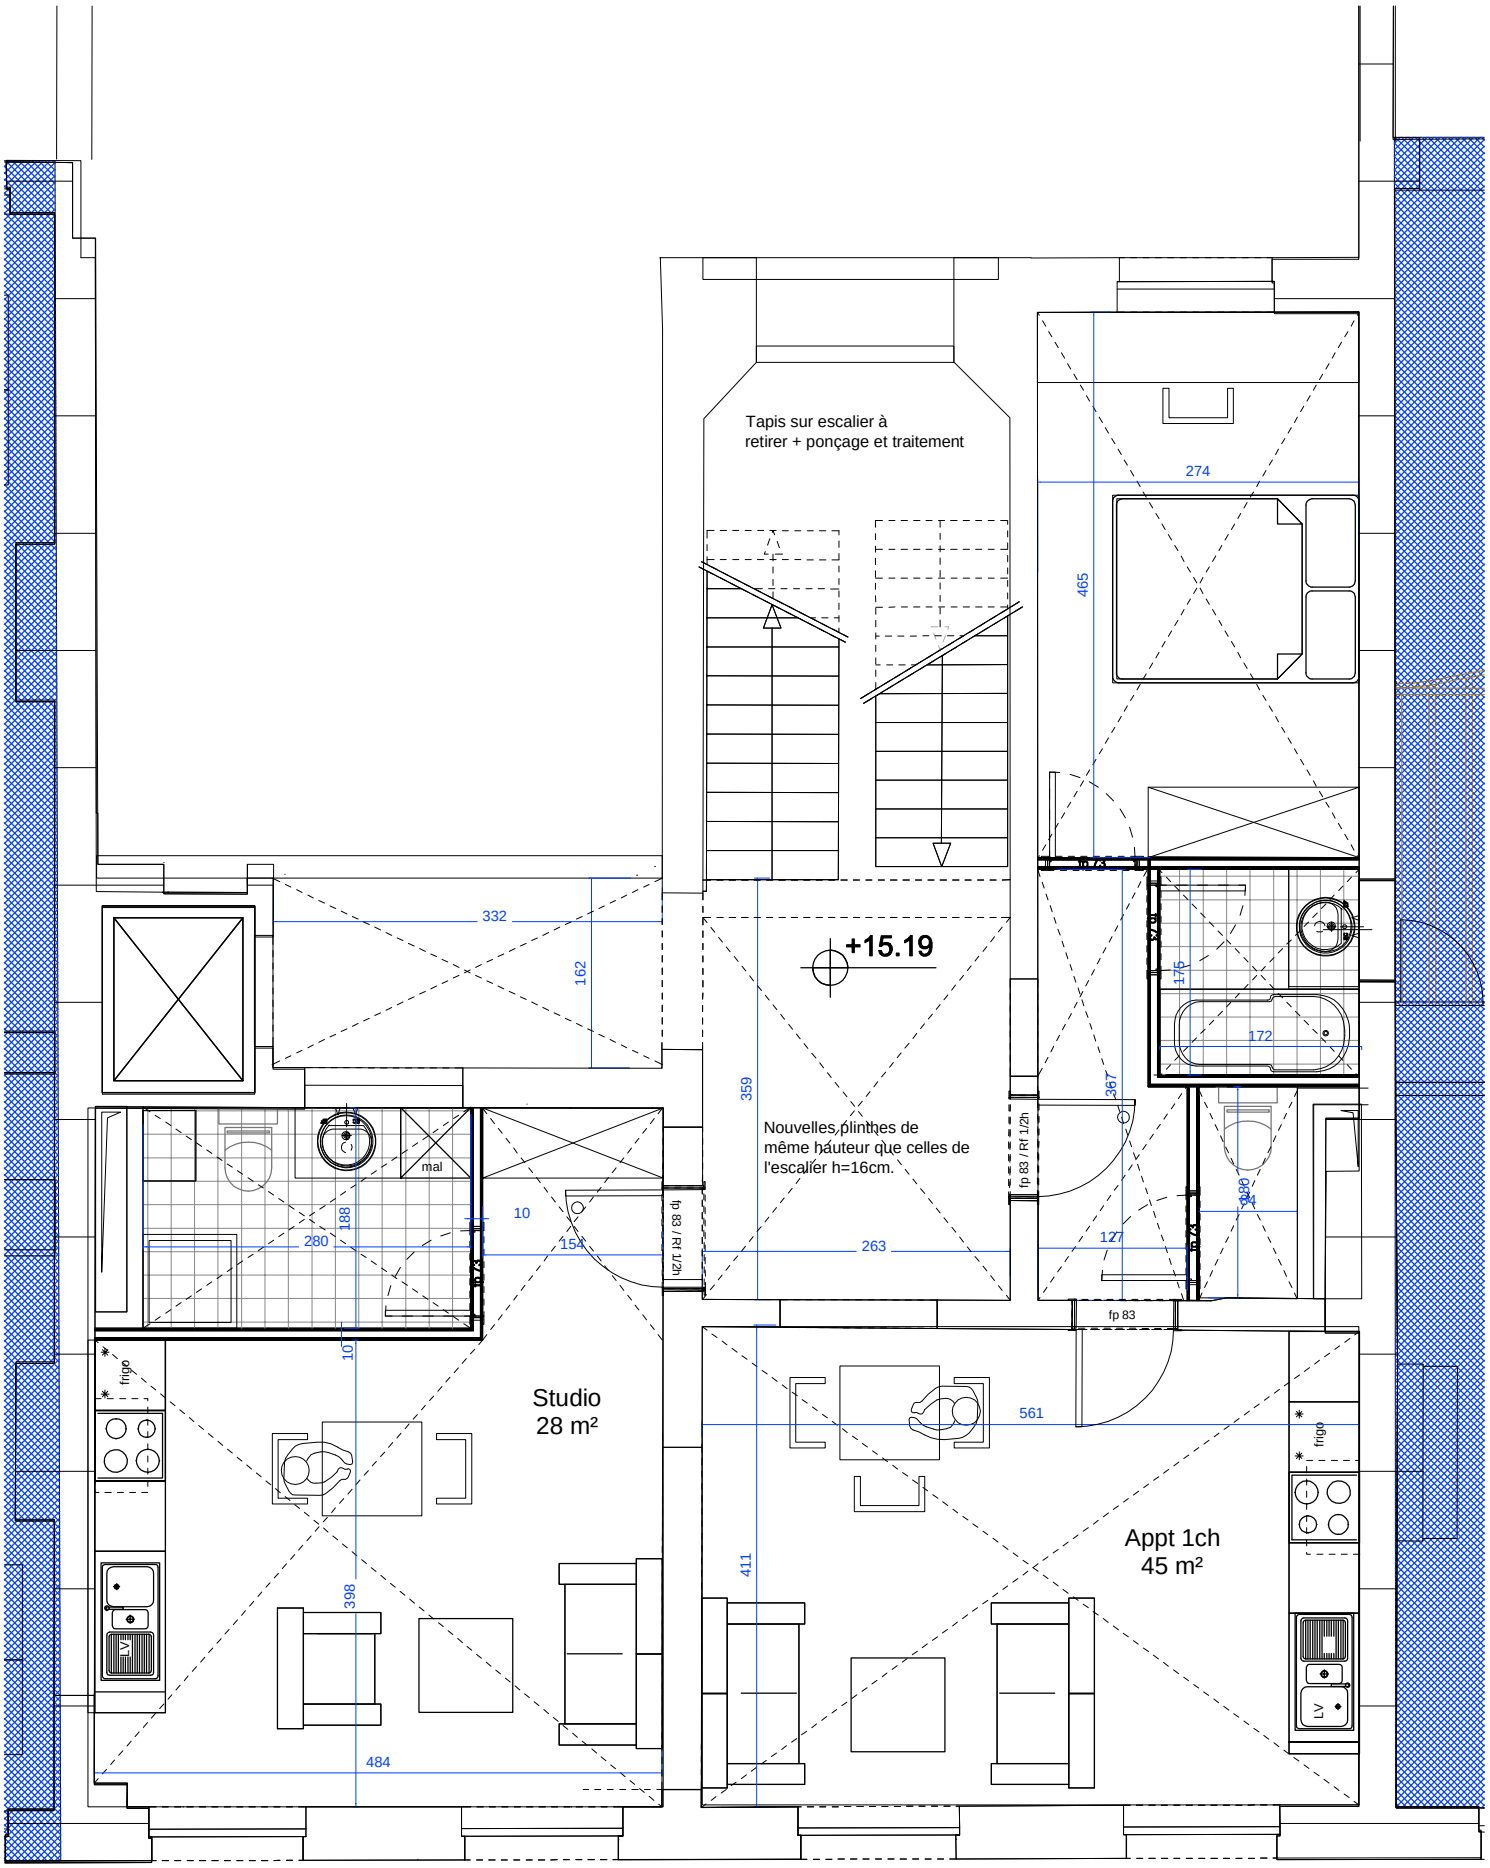
Tapis sur escalier à
retirer + ponçage et traitement
+15.19
Nouvelles plinthes de
même hauteur que celles de
l'escalier h=16cm.
Studio
28 m²
Appt 1ch
45 m²
mal
frigo
LV
fp 83 / RI 1/2h
fp 83
332
162
274
465
359
263
280
188
10
154
107
398
484
561
411
387
127
175
172
180
84