


# APPARTEMENT B2.01

Boîte n°13 | Bien non-meublé\*  
Bus n°13 | Ongemeubeld appartement\*

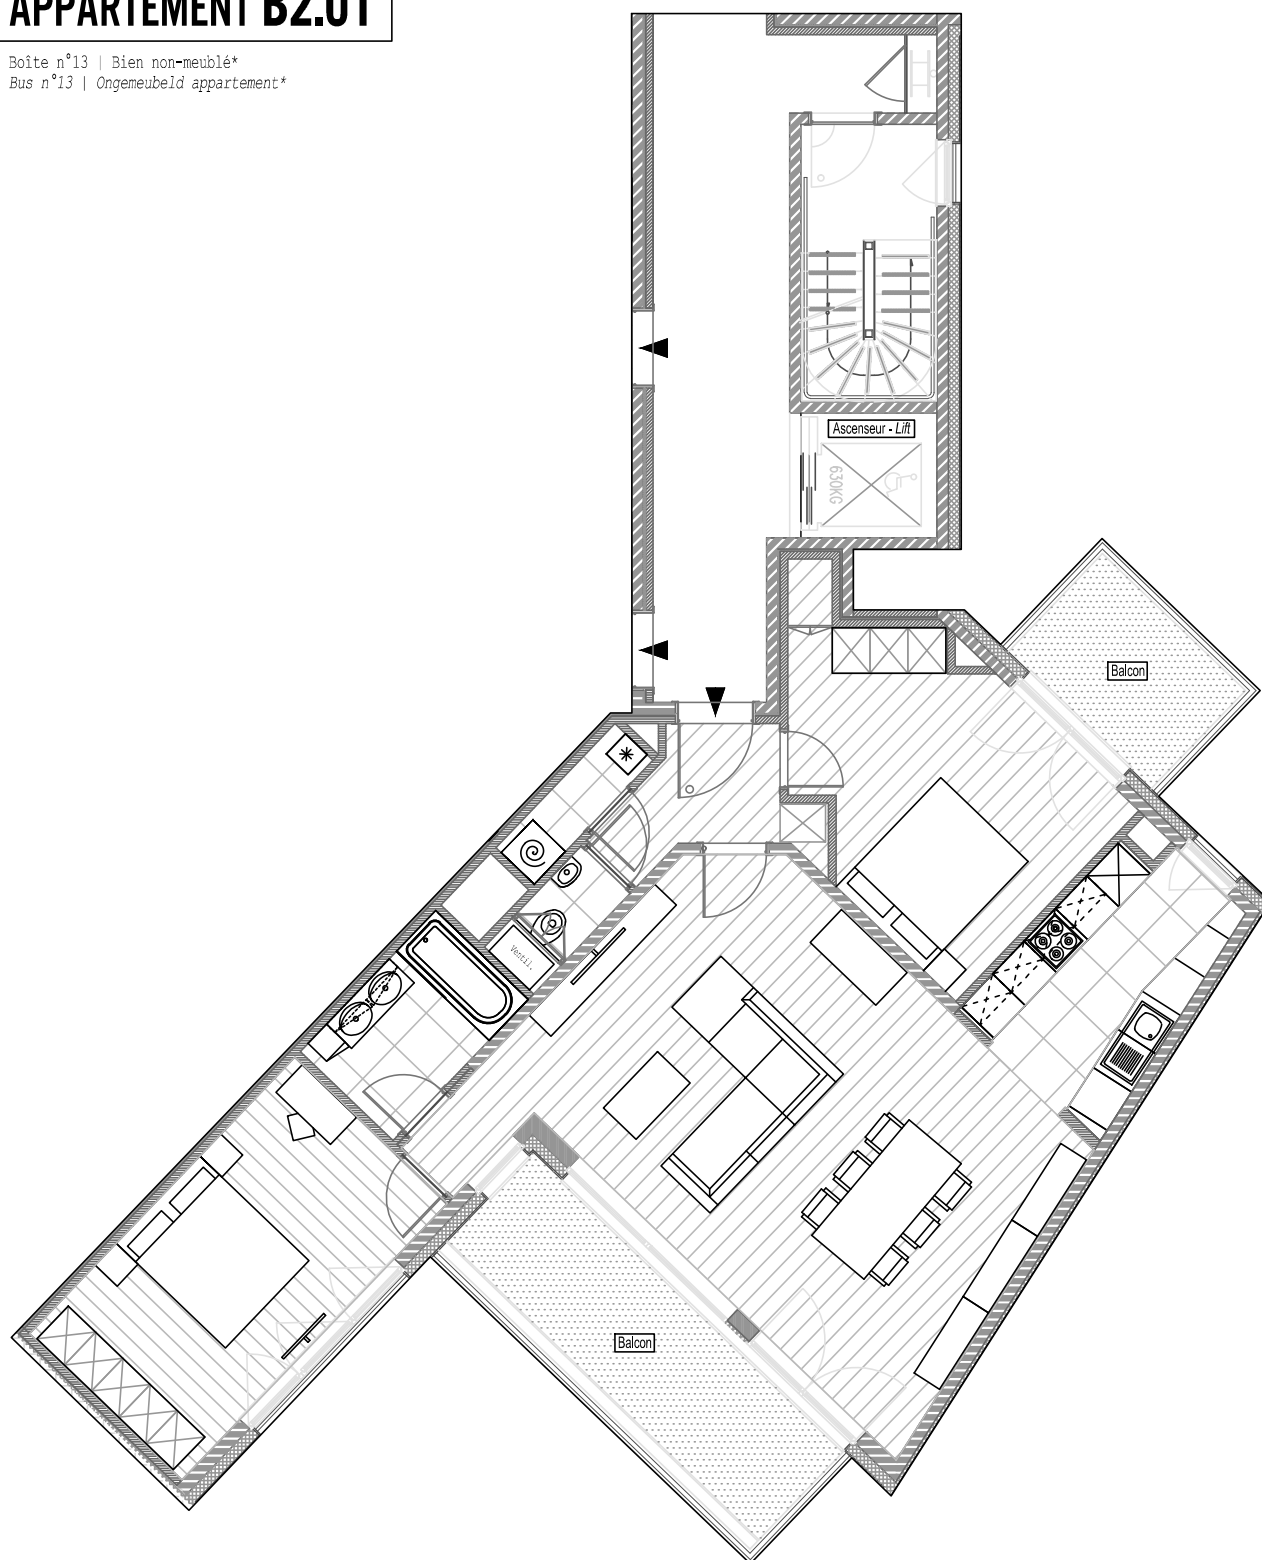

\*Le mobilier est dessiné à titre indicatif | De getekende meubels zijn indicatief

## Typologie | Typologie :

2e étage - 2de verdieping  
2 chambres - 2 slaapkamers

## Superficies | Oppervlakten :

Appartement : 99.7 m<sup>2</sup>  
Terrasse - Terras : 11.3 - 5.6 m<sup>2</sup>



RESIDENCE LIBERTY'S - Place de l'Amitié 7 - 1160 Audergem | Vriendschapsplein 7 - 1160 Oudergem

