


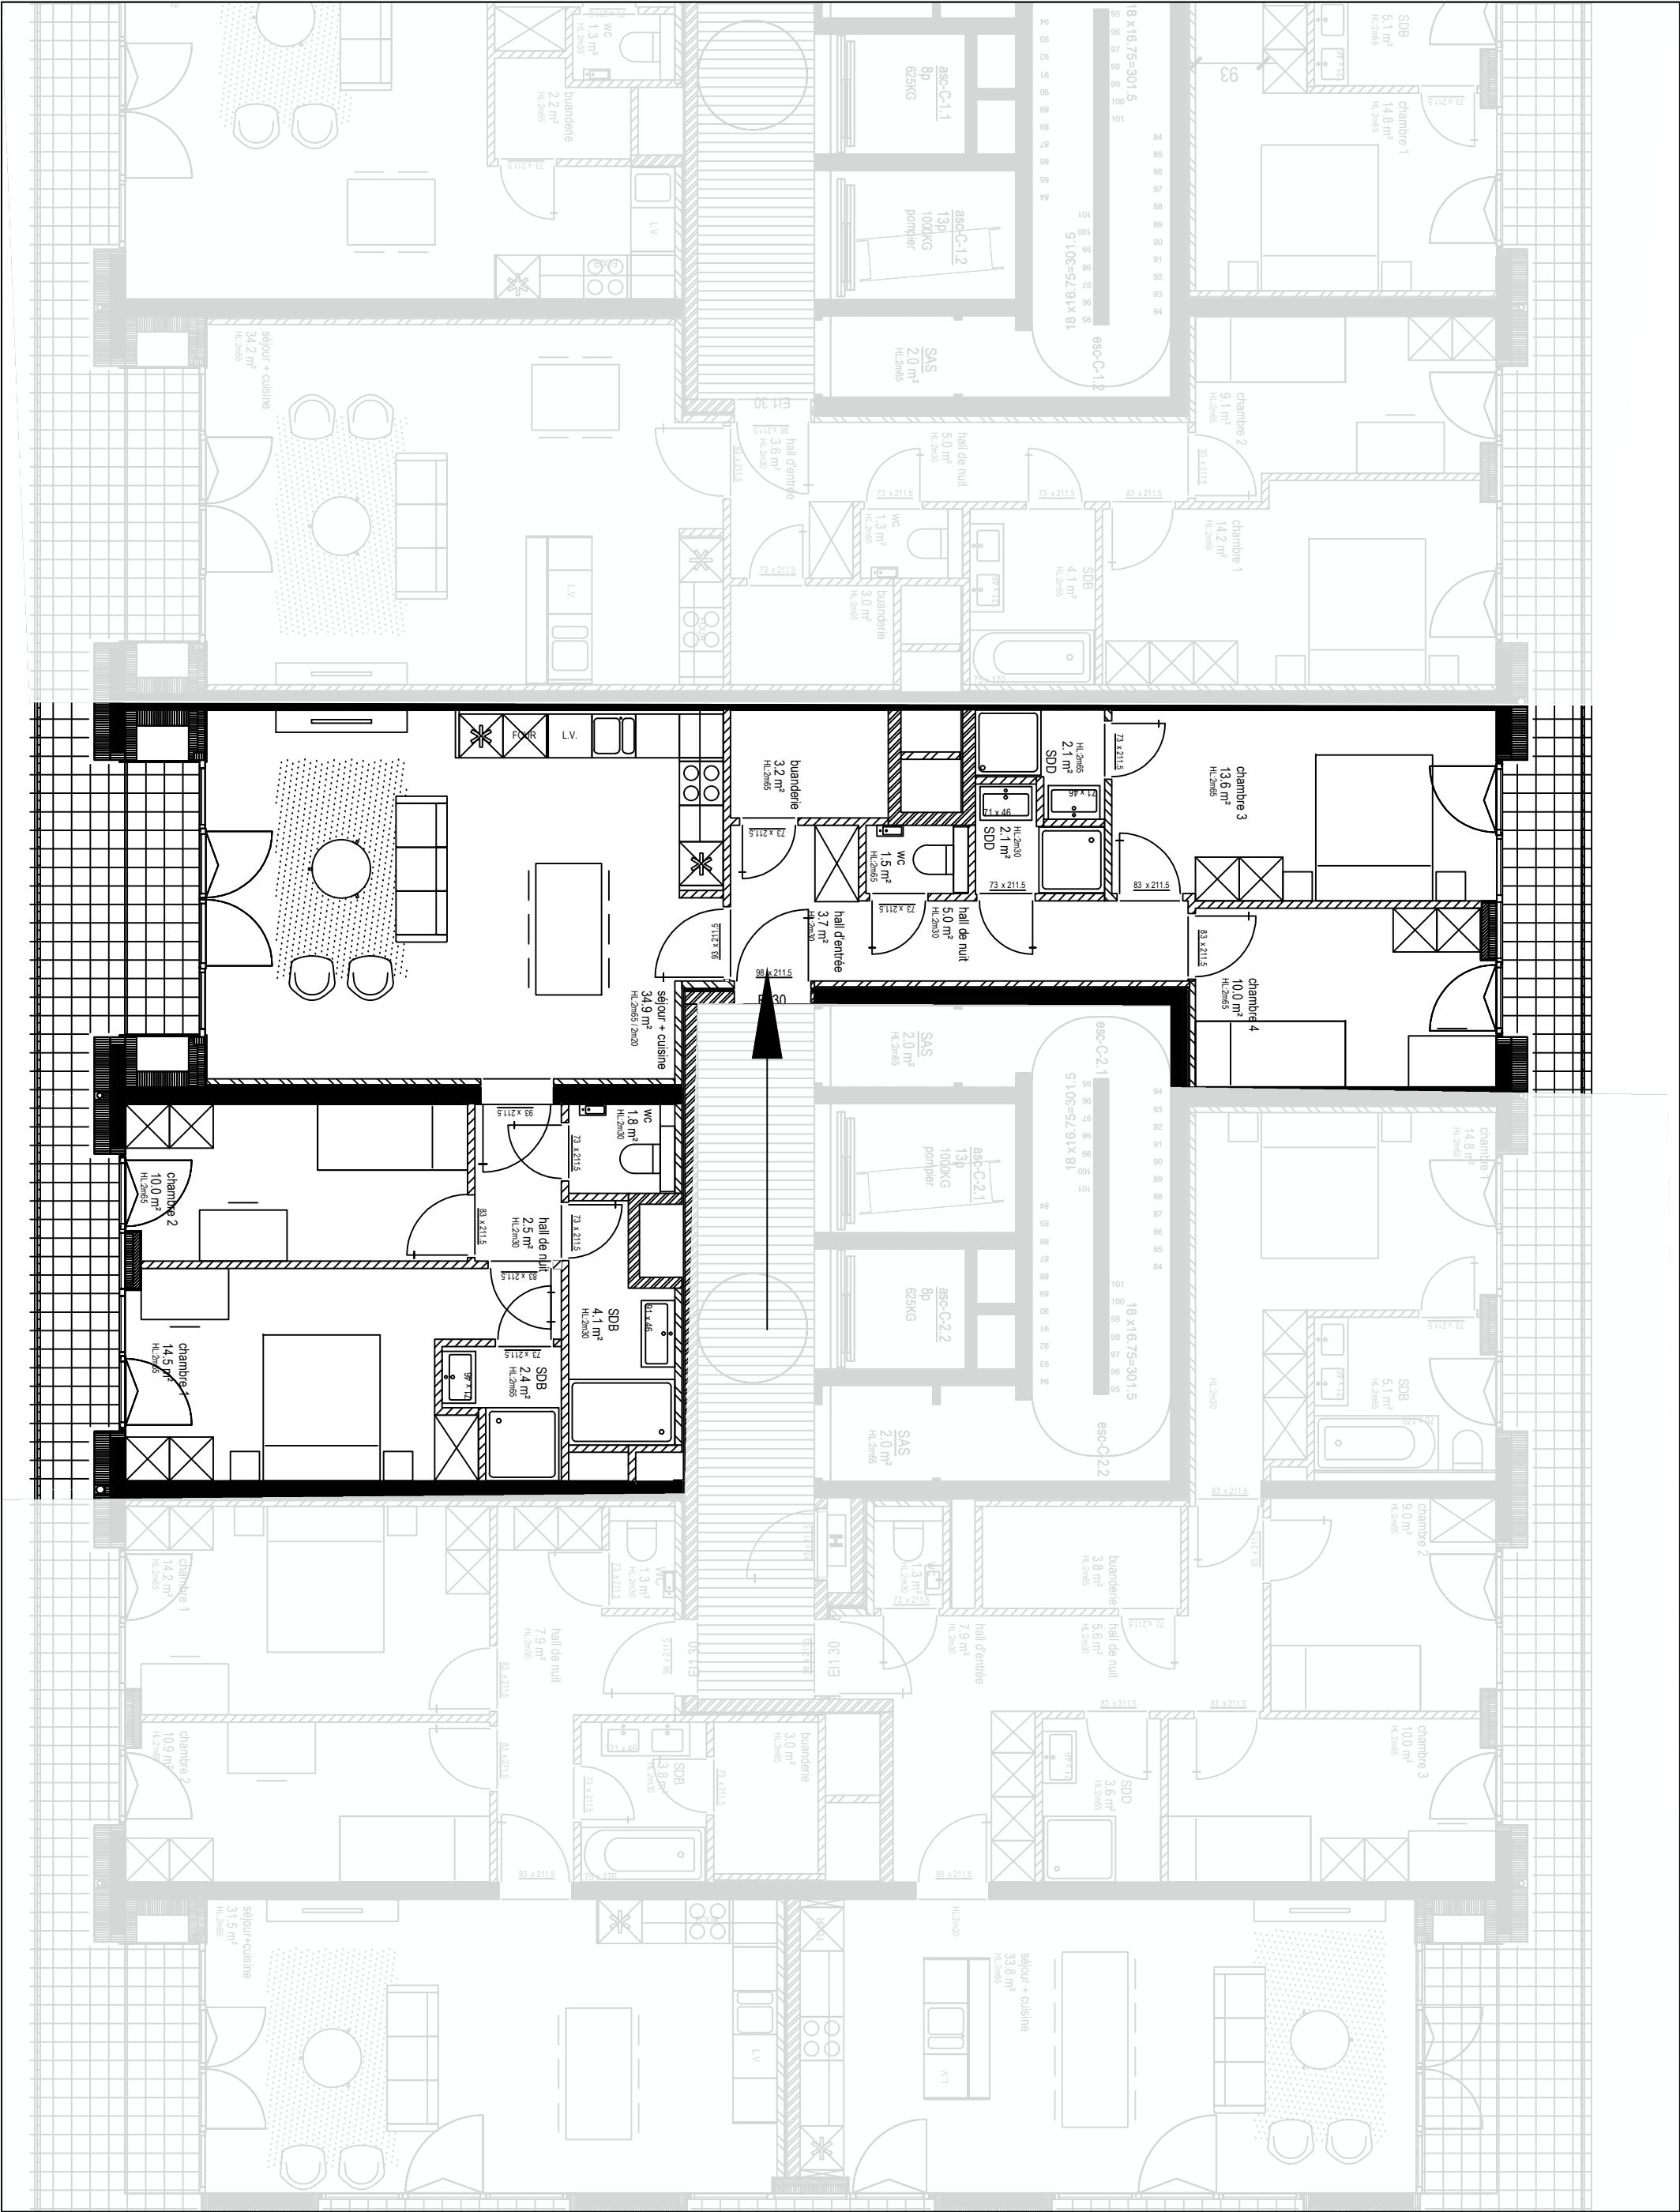

LES DIMENSIONS ET SURFACES INDIQUEES SONT DONNEES A TITRE INDICATIF

MAITRE D'OUVRAGE		ARCHITECTE(S) XDGA	City Dox Anderlecht Appartement C6.4		ADRESSE Rue du Developpement 22-1070 Anderlecht		N° APPARTEMENT C6.4
 Home Invest Belgium		N° DU PROJET 7241 City Dox Lot N°4			ECHELLE 1/50	SURFACE 148 m²	