


PLAN REZ DE CHAUSSEE

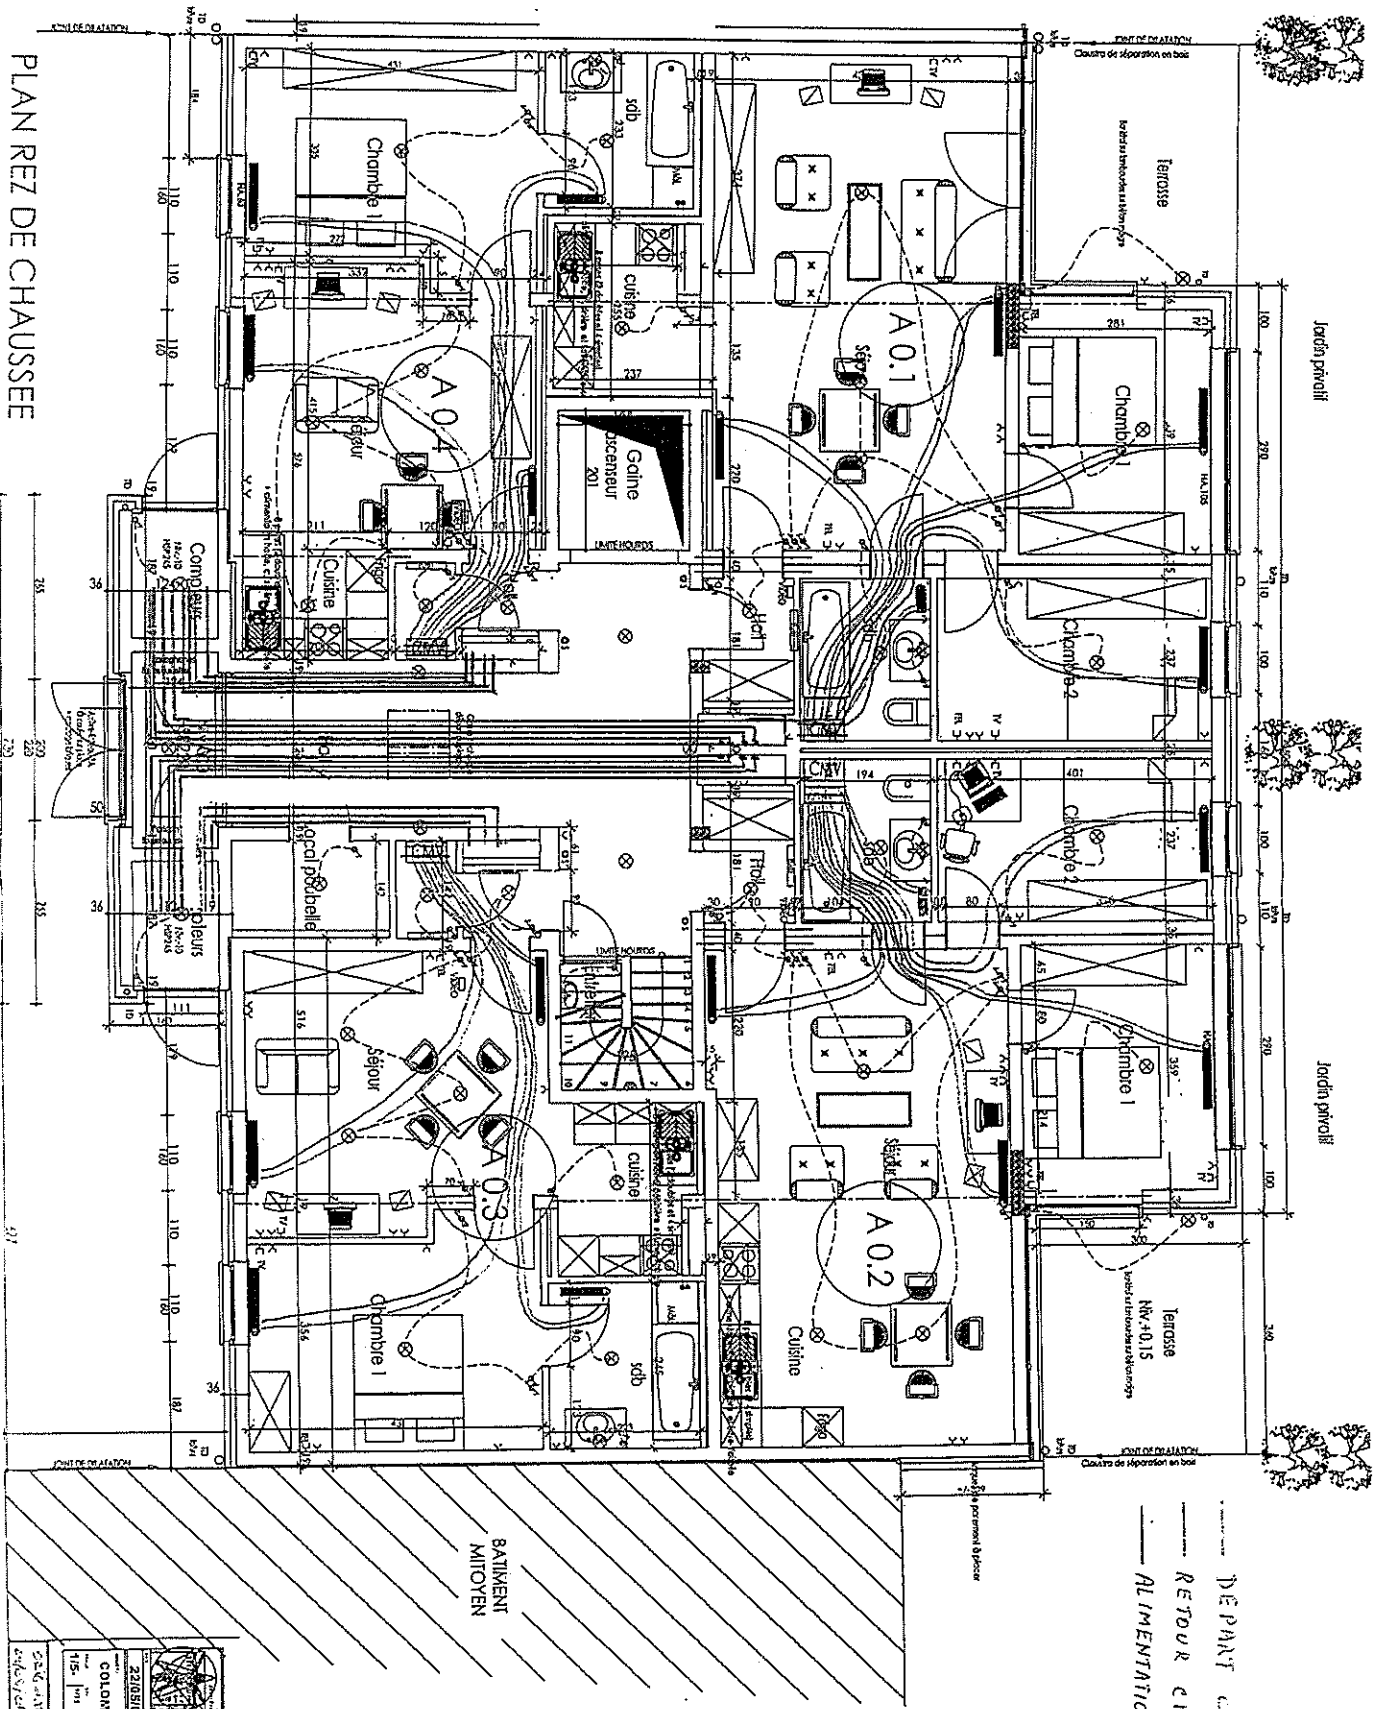

- - - - - DÉPART CHAUFFAGE  
 - - - - - RETOUR CHAUFFAGE  
 ——— ALIMENTATION GAZ

BÂTIMENT MITOYEN  
 23/05/08  
 COLONNAIS  
 115 m<sup>2</sup>  
 S.C. A.T.L.  
 2008/08