


APPARTEMENT B0.01


Boîte n°1 | Bien non-meublé*
Bus n°1 | Ongemeubeld appartement*

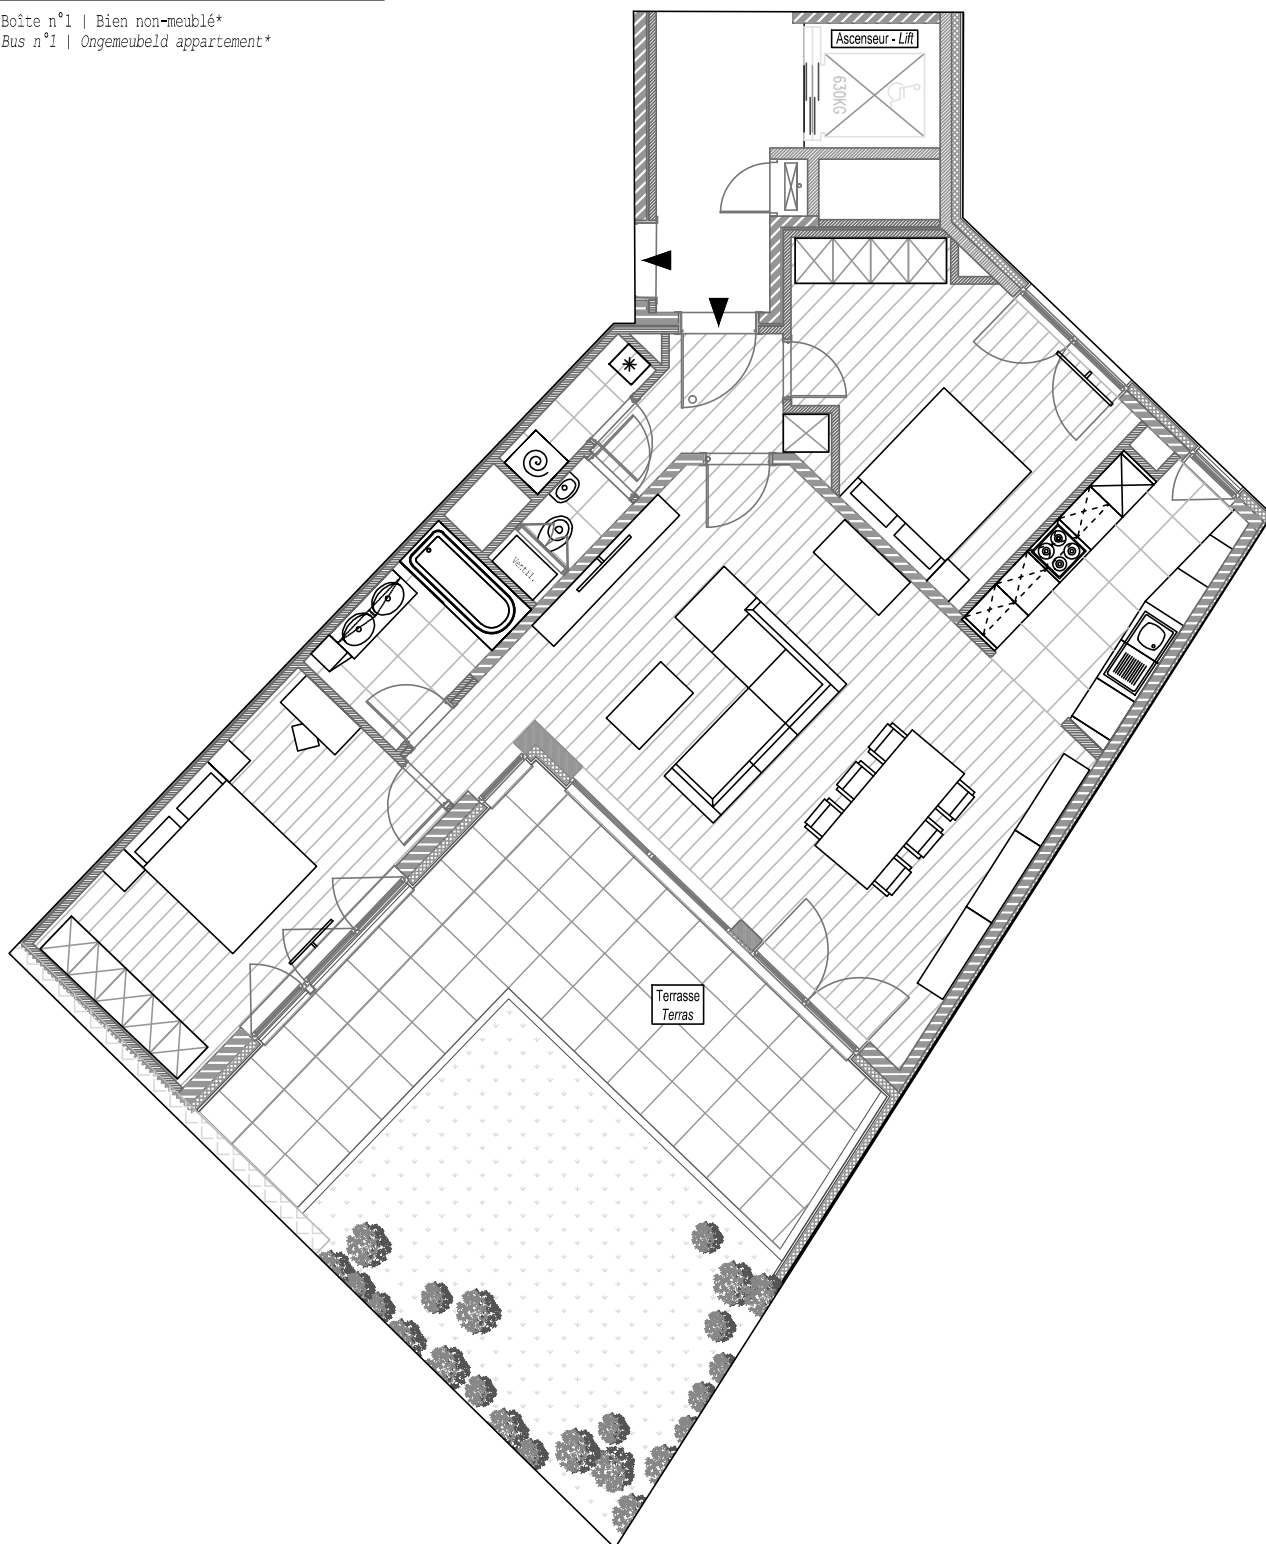

*Le mobilier est dessiné à titre indicatif | De getekende meubels zijn indicatief

Typologie | Typologie :
Rez-de-chaussée - Gelijkvloers
2 chambres - 2 slaapkamers

Superficies | Oppervlakten :
Appartement : 98.2 m²
Terrasse - Terras : 24.5 m²

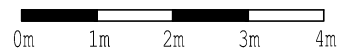

RESIDENCE LIBERTY'S - Place de l'Amitié 7 - 1160 Auderghem | Vriendschapsplein 7 - 1160 Oudergem