


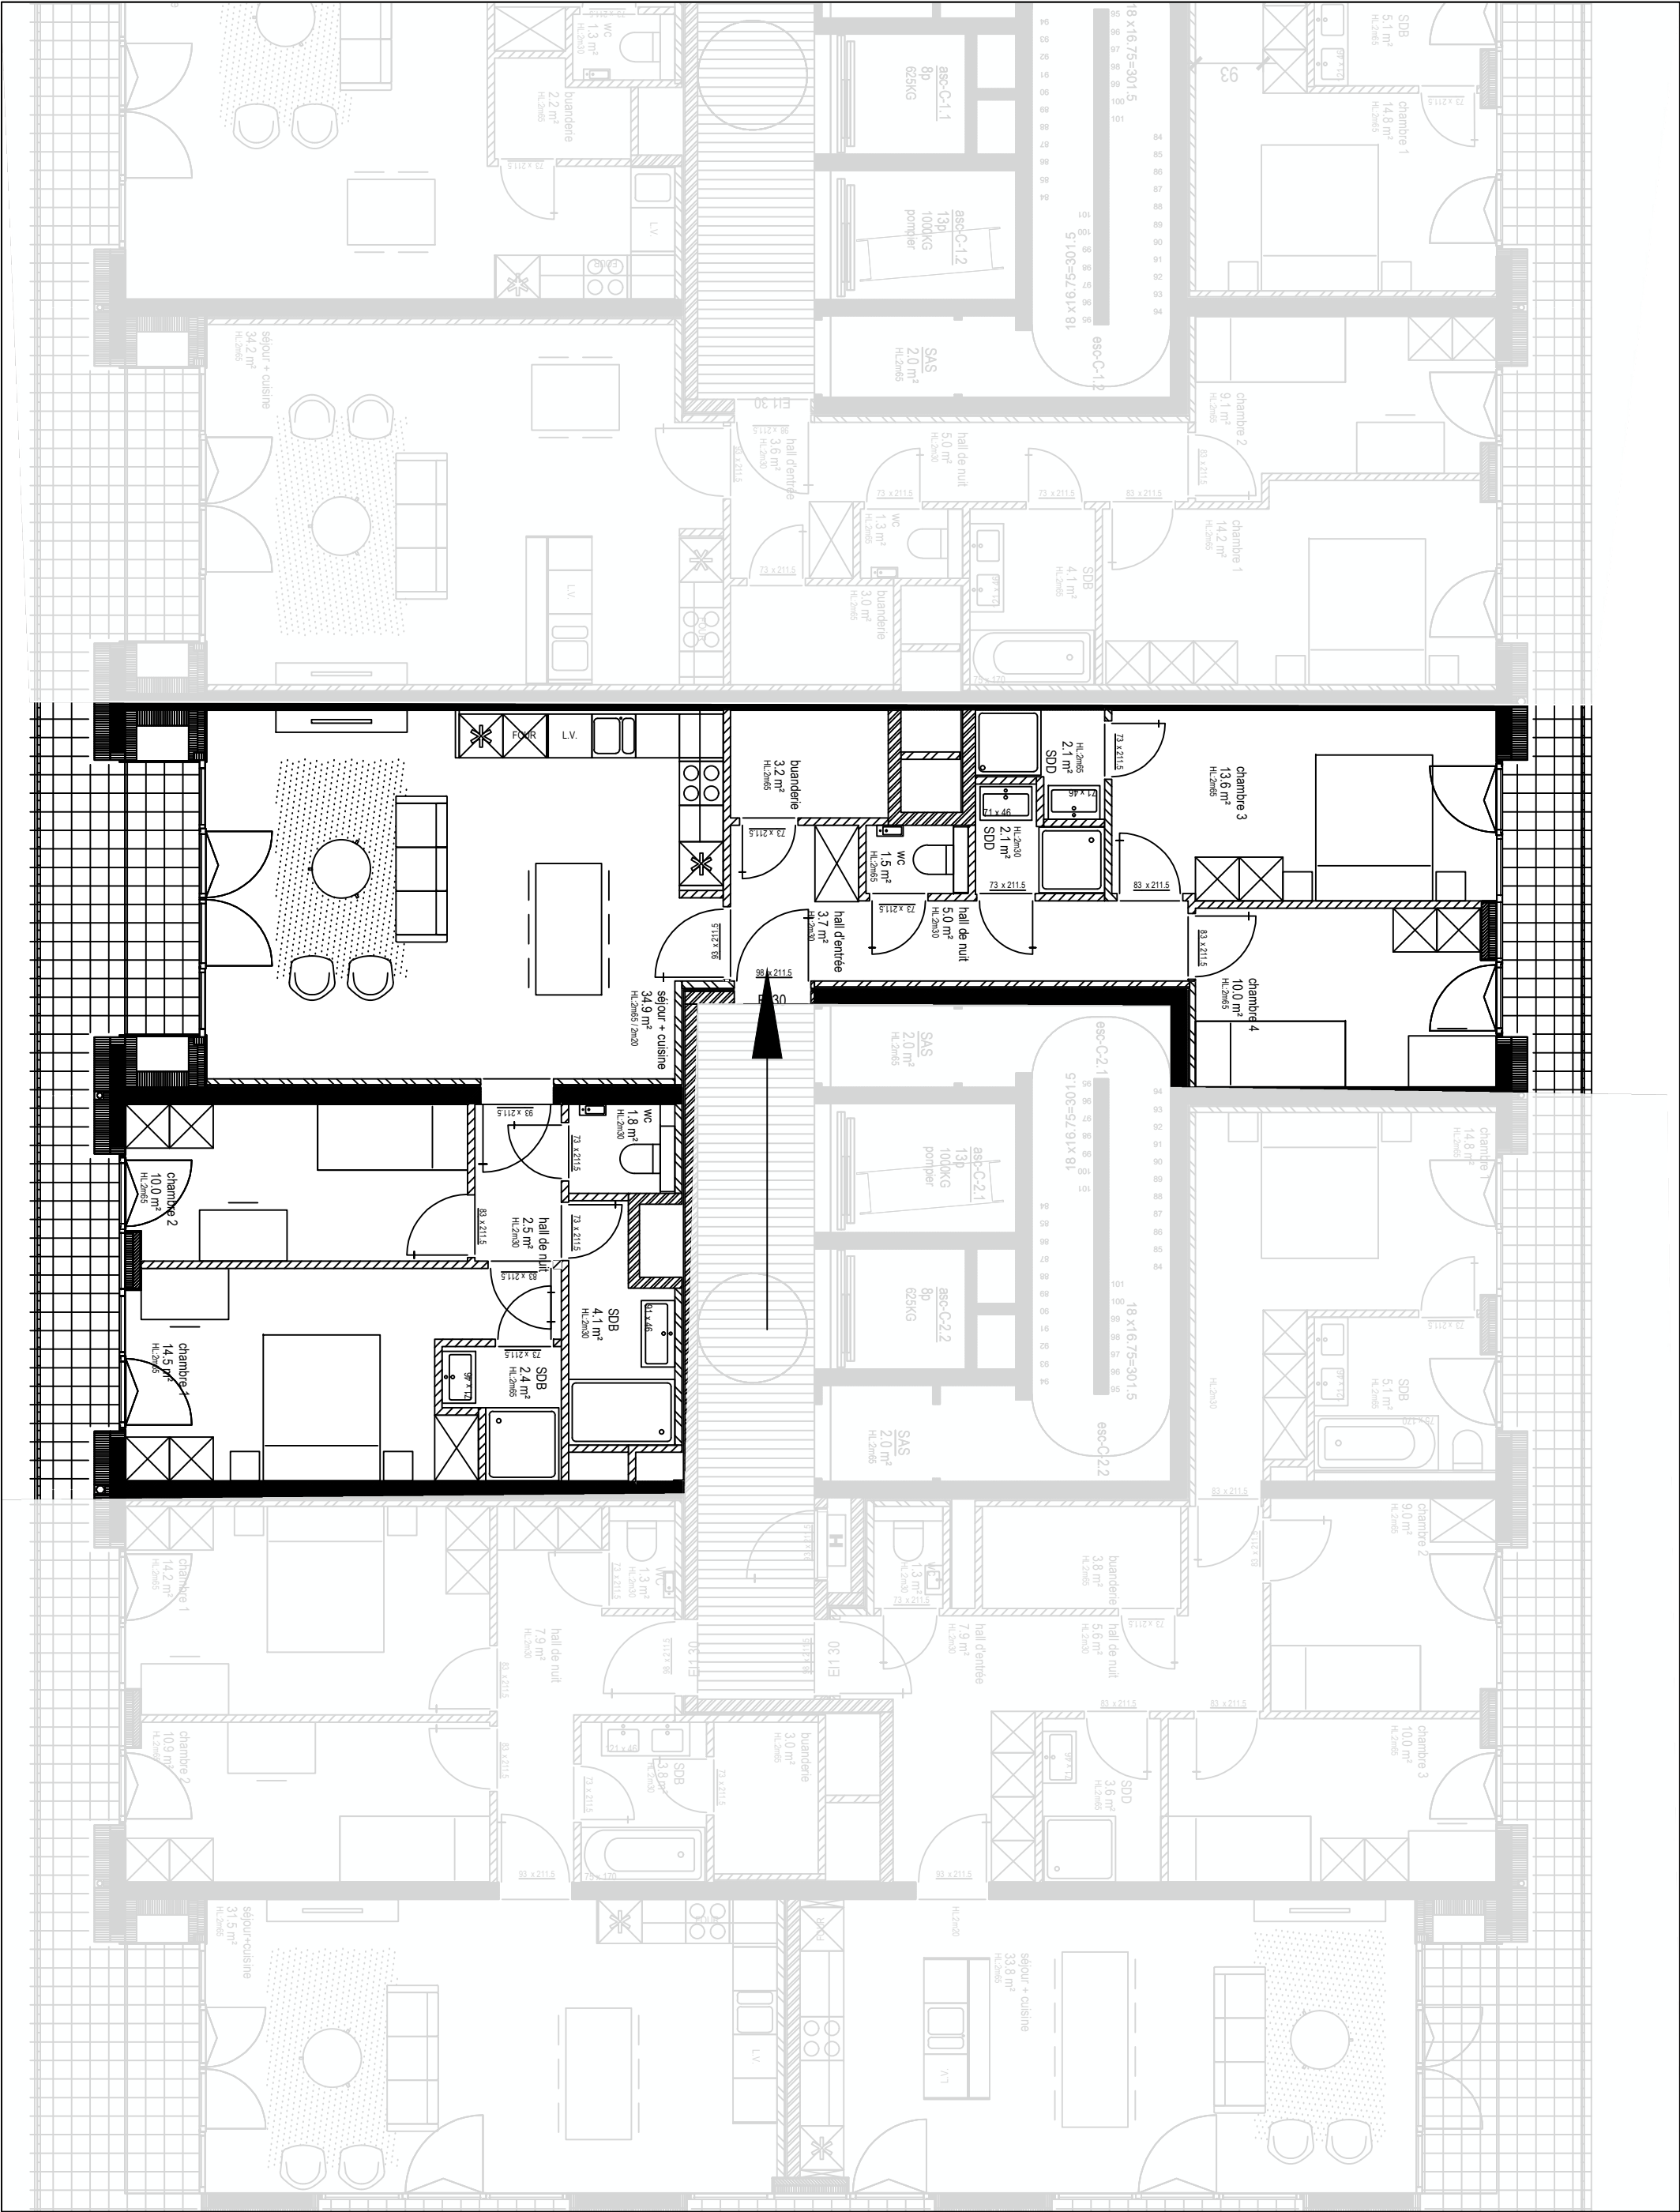

LES DIMENSIONS ET SURFACES INDIQUEES SONT DONNEES A TITRE INDICATIF

MAITRE D'OUVRAGE		ARCHITECTE(S) XDGA	ADRESSE Rue du Developpement 22-1070 Anderlecht		N° APPARTEMENT C5.4
 Home Invest Belgium		N° DU PROJET 7241 City Dox Lot N°4			
			ECHELLE 1/50		