


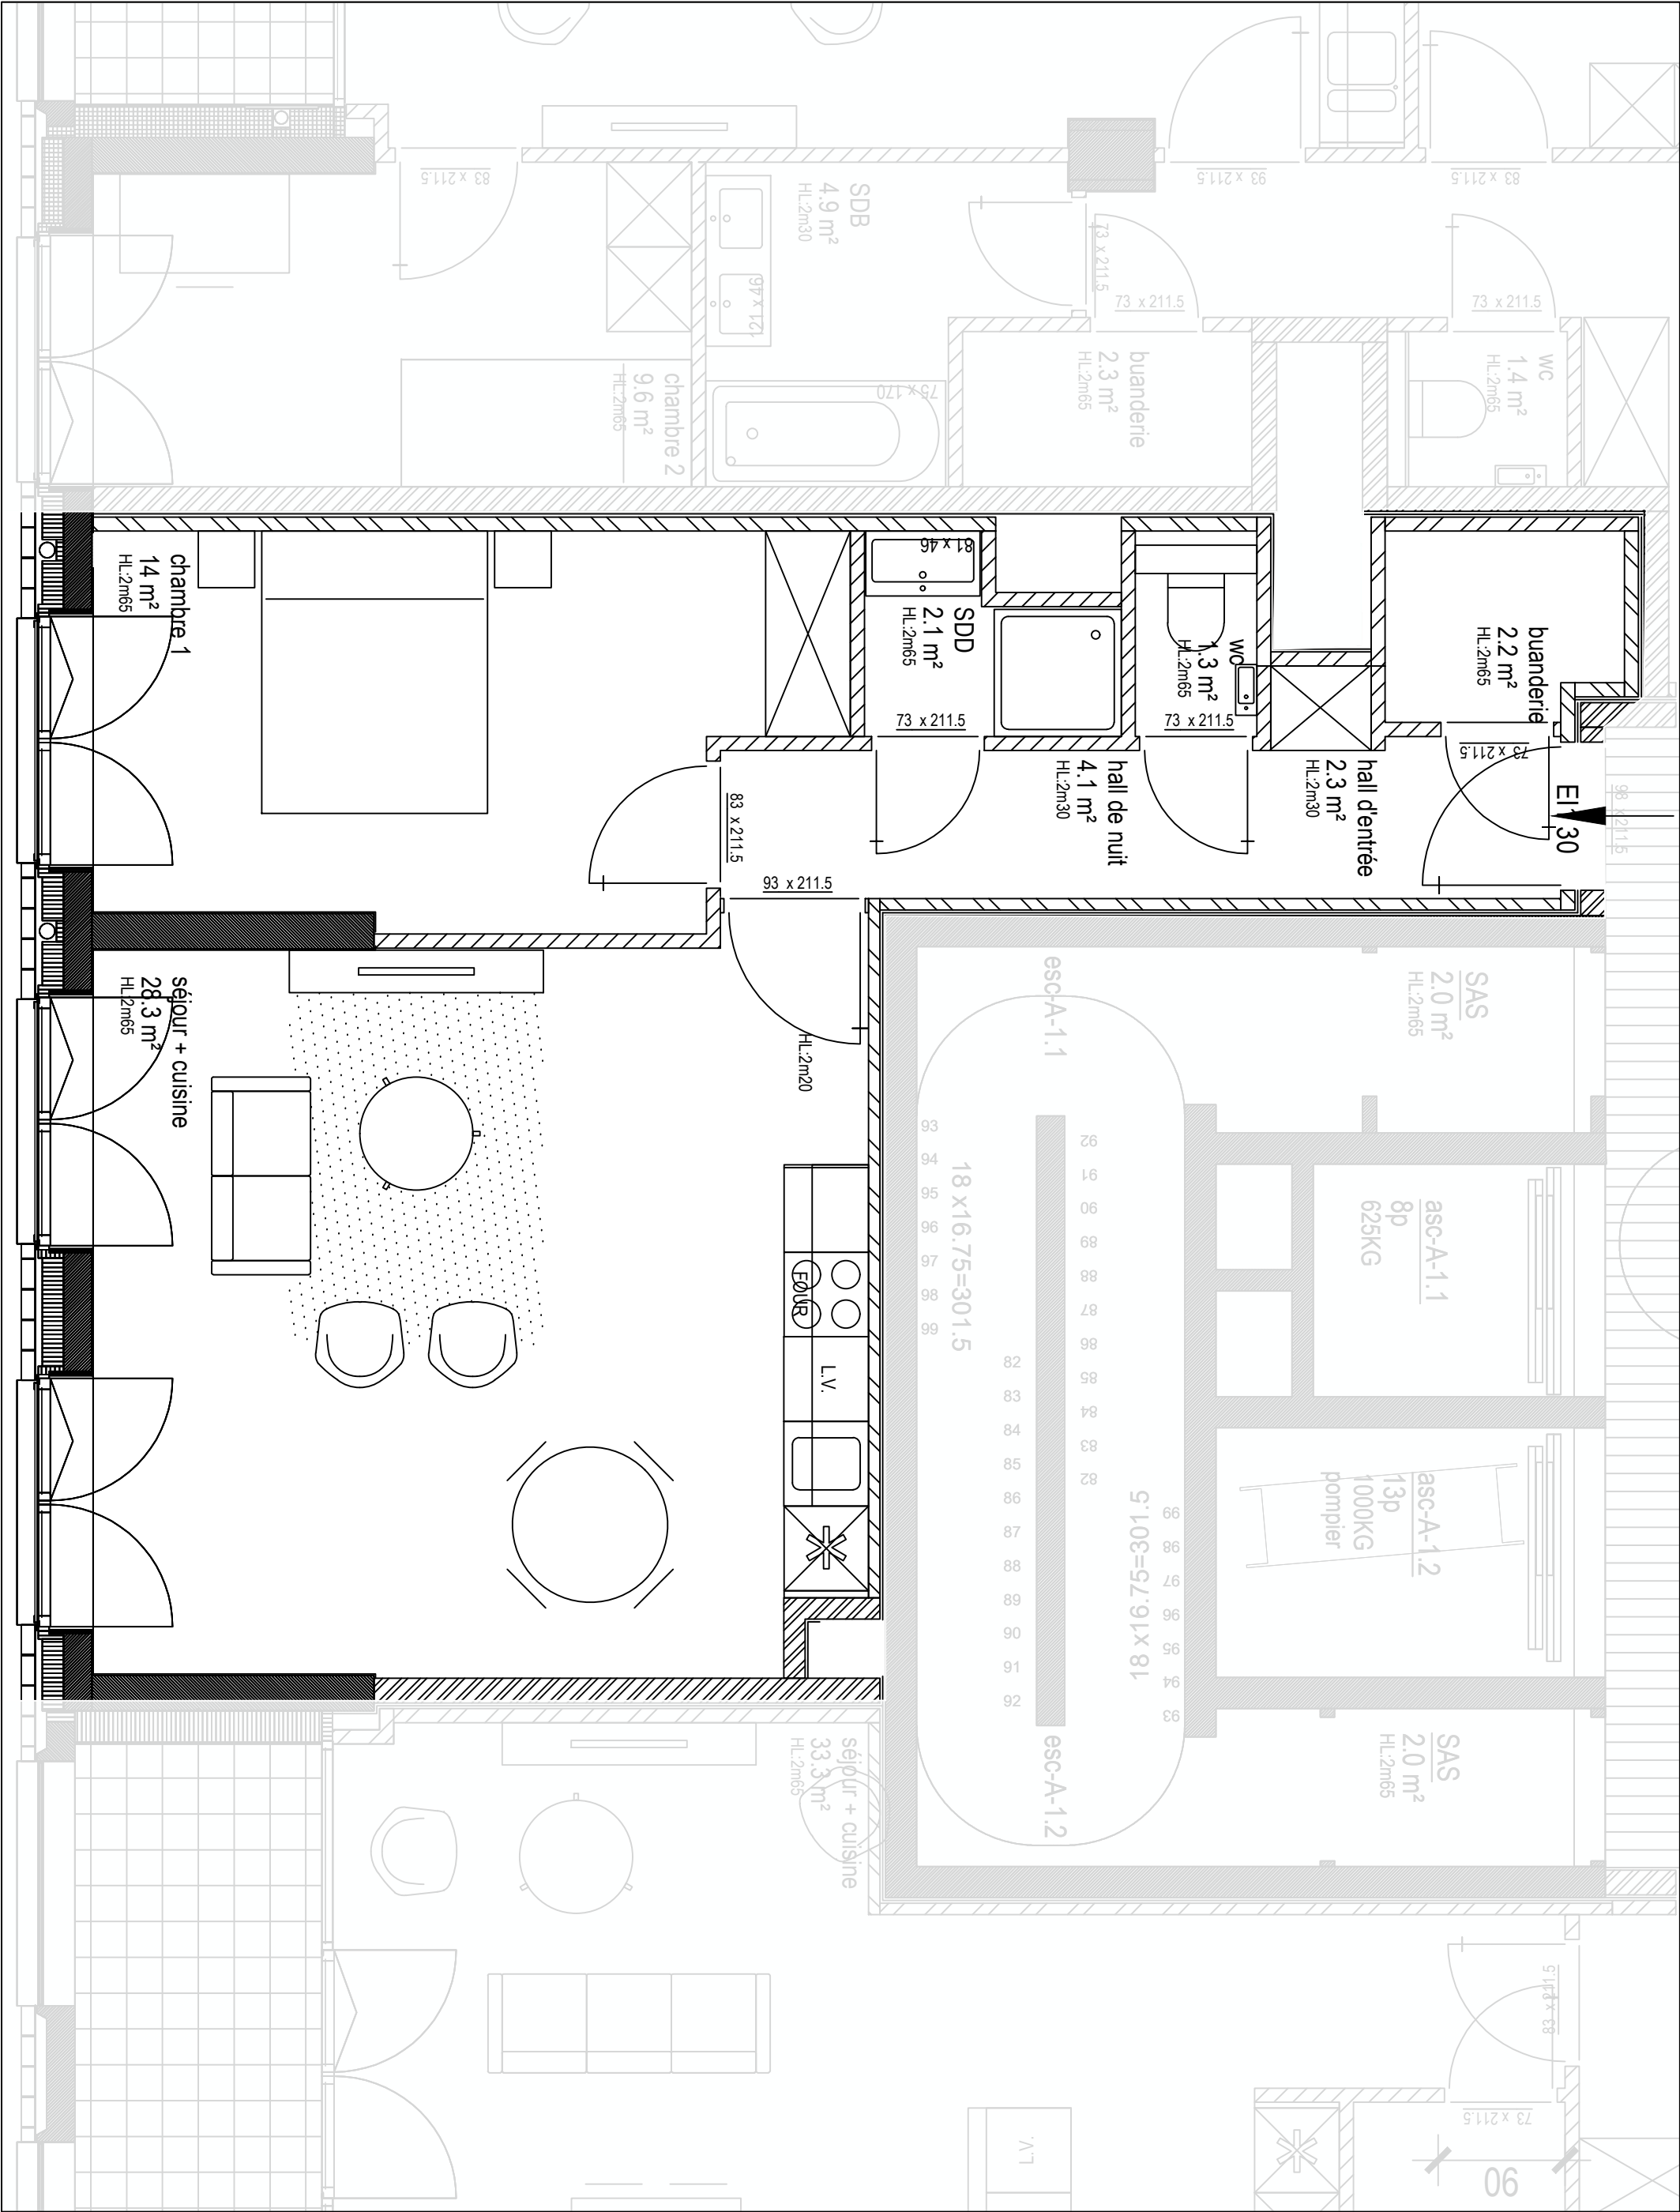

LES DIMENSIONS ET SURFACES INDIQUÉES SONT DONNÉES À TITRE INDICATIF

MAITRE D'OUVRAGE  Home Invest Belgium	ARCHITECTE(S) XDGA	City Dox Anderlecht Appartement A10.2	ADRESSE		N° APPARTEMENT
	N° DU PROJET		Rue du Nieuwmolen 11-1070 Anderlecht		
7241 City Dox Lot N°4			ECHELLE	SURFACE	A10.2
			1/50	69,3 m²	