


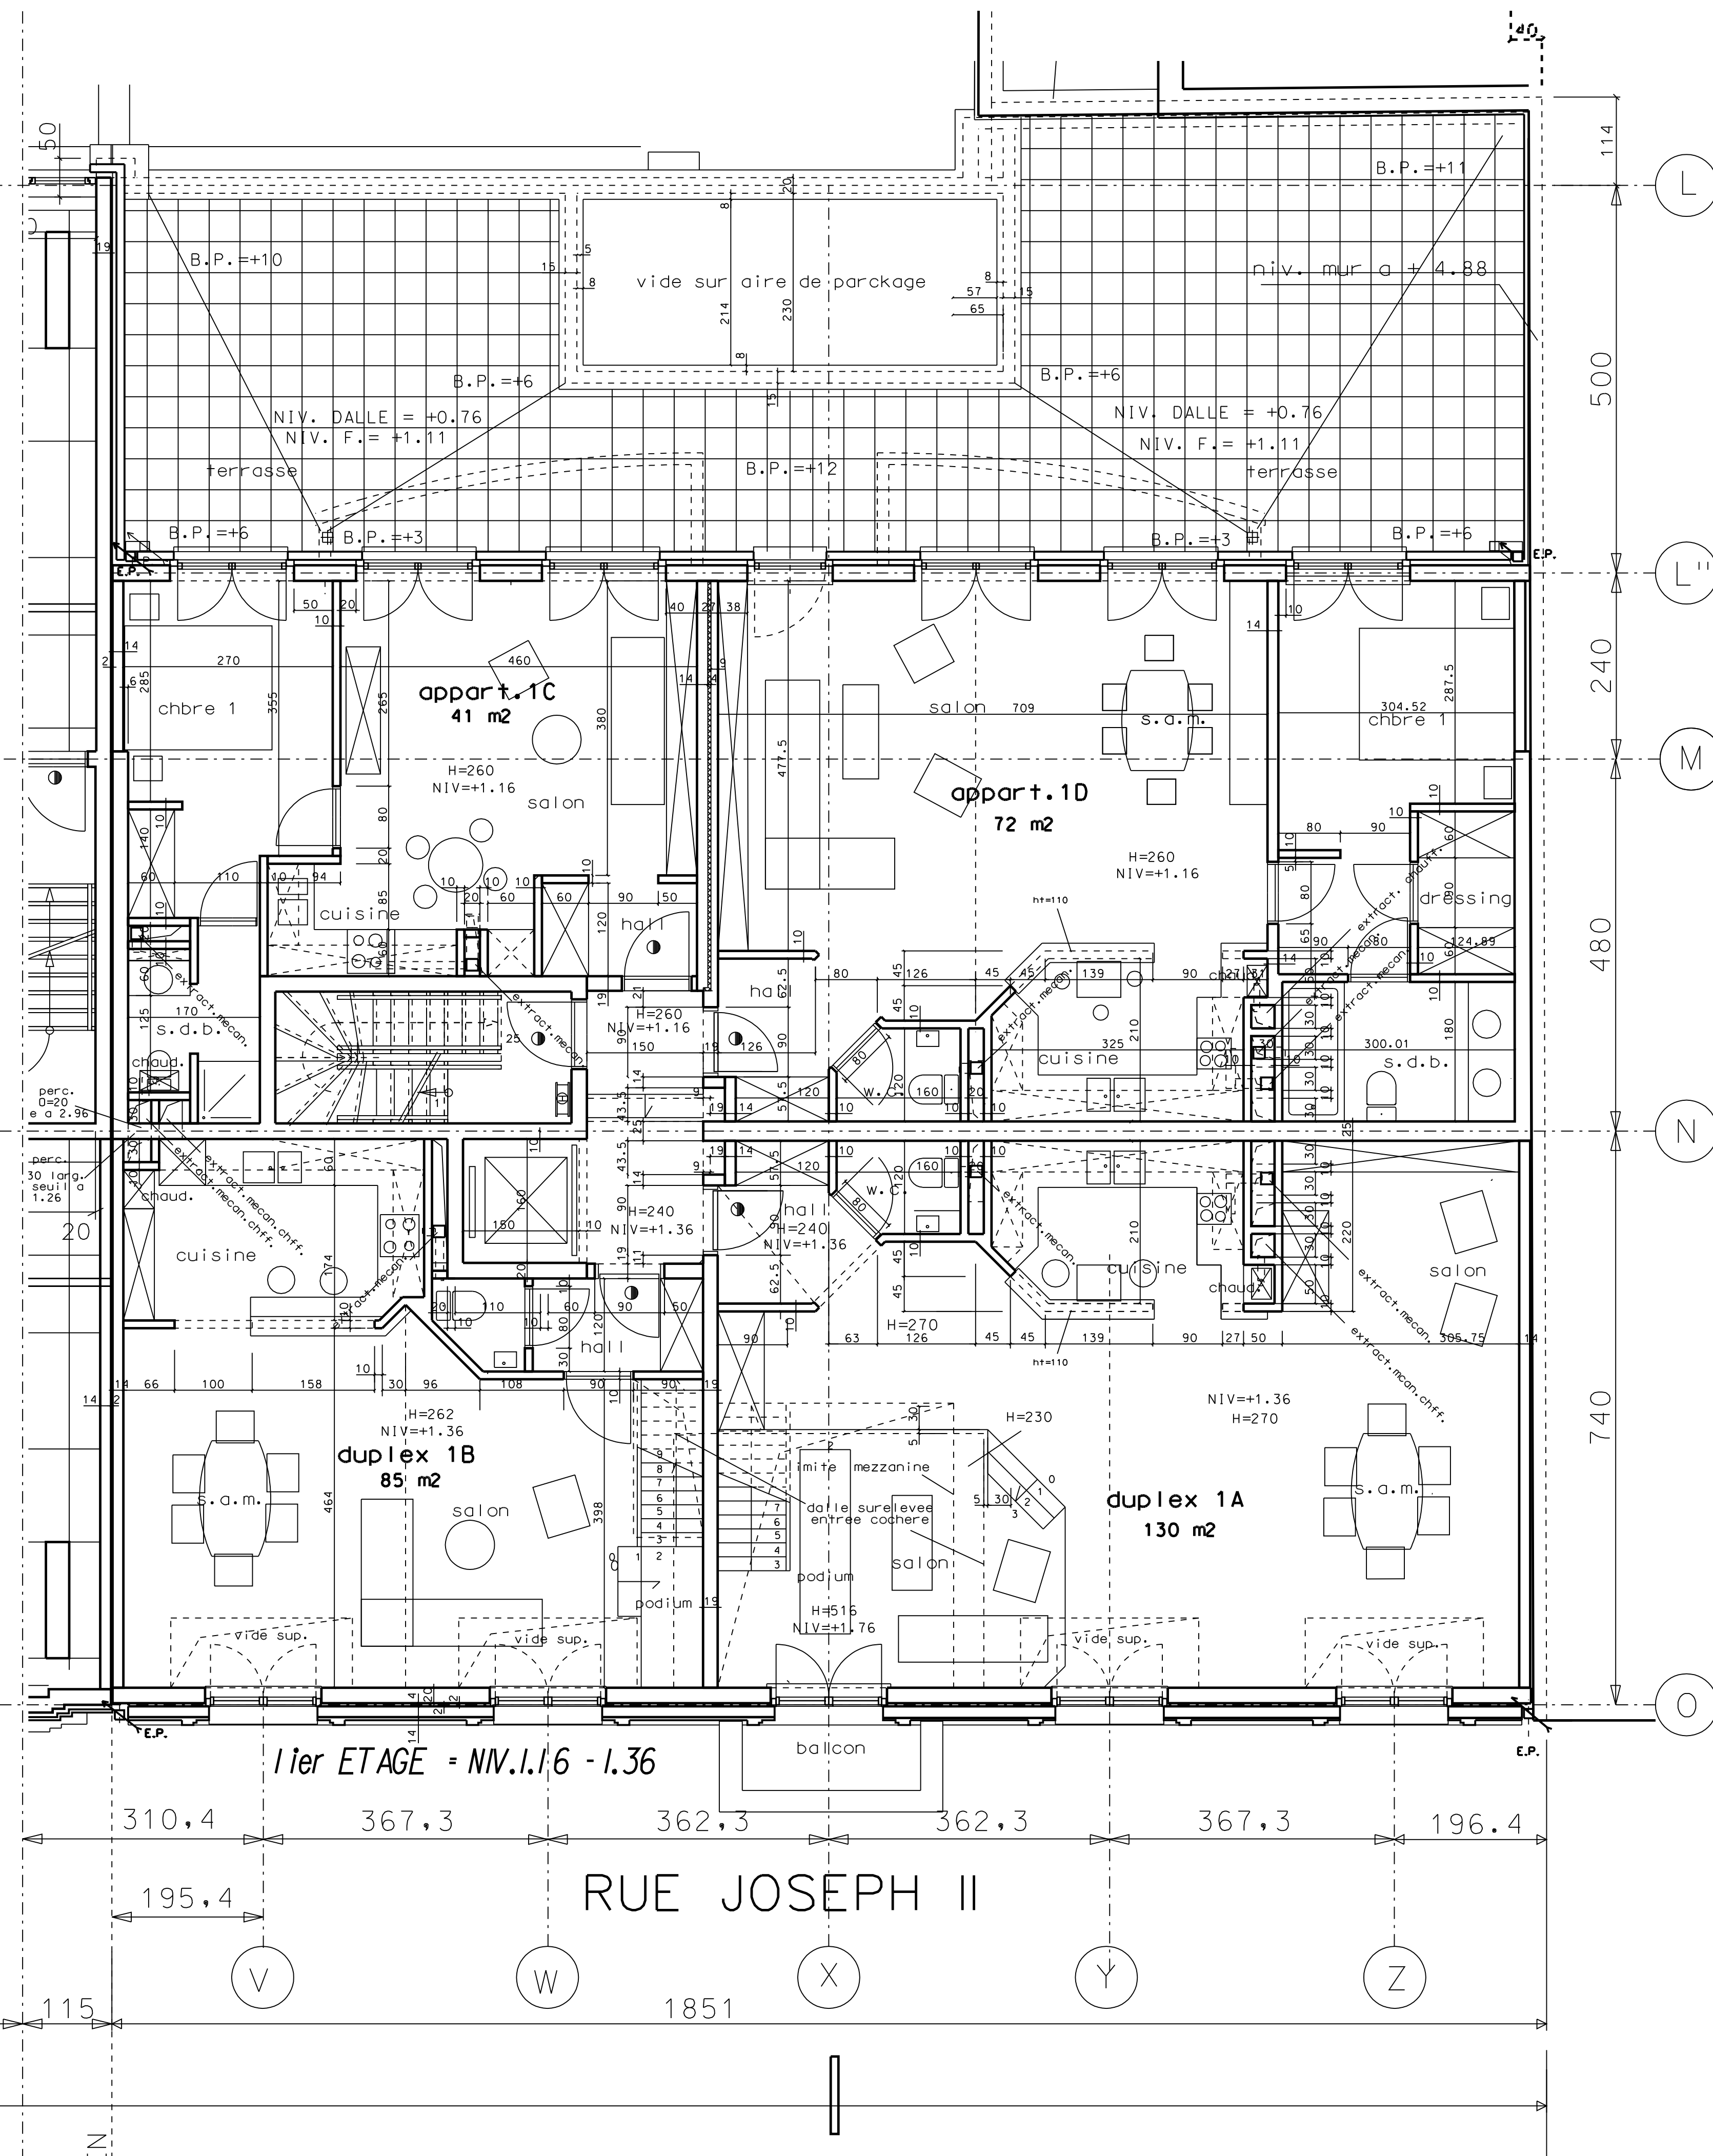

maison de maître
appart. + commerces

niv. rez. - 3.10
niv. 1^{er} - 1.16 - 1.36
niv. 2^{ème} - 4.16 - 4.26
niv. 3^{ème} - 7.16
niv. 4^{ème} - 10.16
niv. 5^{ème} - 13.16
niv. 6^{ème} - 16.16